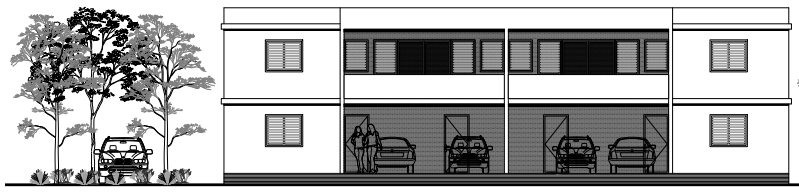

VOORGEVEL
SCHAAL 1:100

RECHTERZIJGE
SCHAAL 1:100

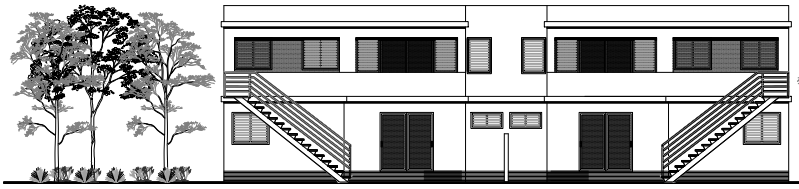

ACHTERGEVEL
SCHAAL 1:100

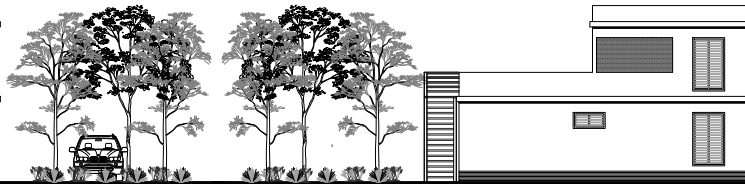

LINKERZIJGE
SCHAAL 1:100

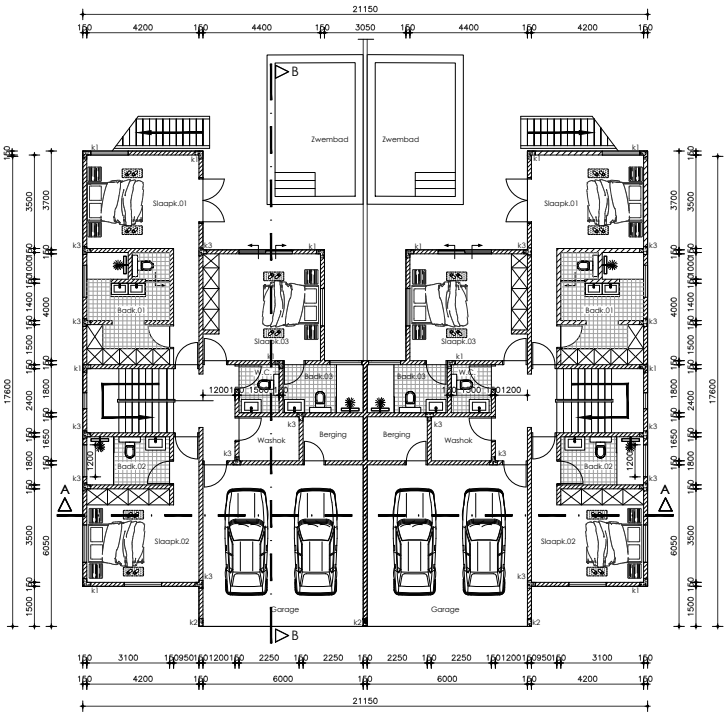

PLATTEGROND BEGANEGRONDS
SCHAAL 1:100
OPP. APP.01 = 153 M2
OPP. APP.02 = 153 M2
OPP. TOTAAL = 306 M2

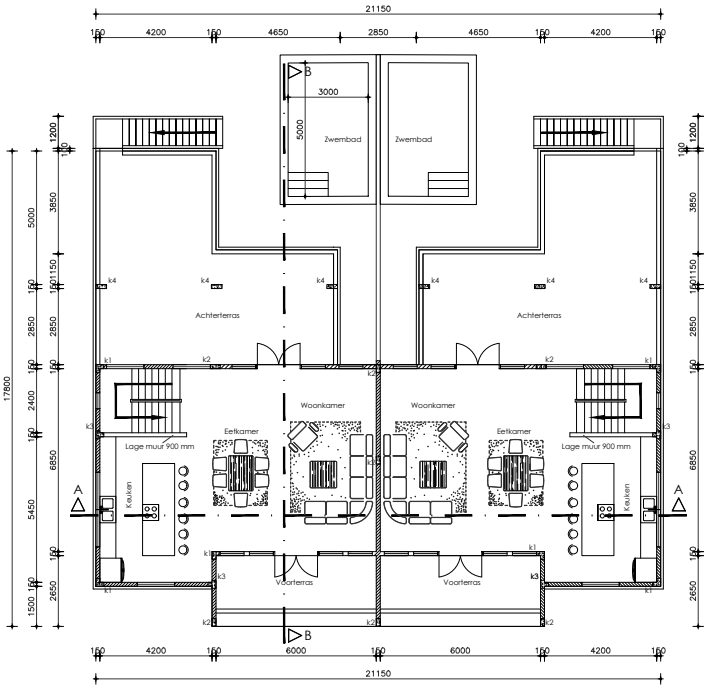

PLATTEGROND 1 ST VERDIEPING
SCHAAL 1:100
OPP. APP.01 = 160 M2
OPP. APP.02 = 160 M2
OPP. TOTAAL = 320 M2